

1

2

3

4

# TIPOLOGIA D

A

B


C

D

E

F

GALLERIA INTERRATA DI ACCESSO AI GARAGE

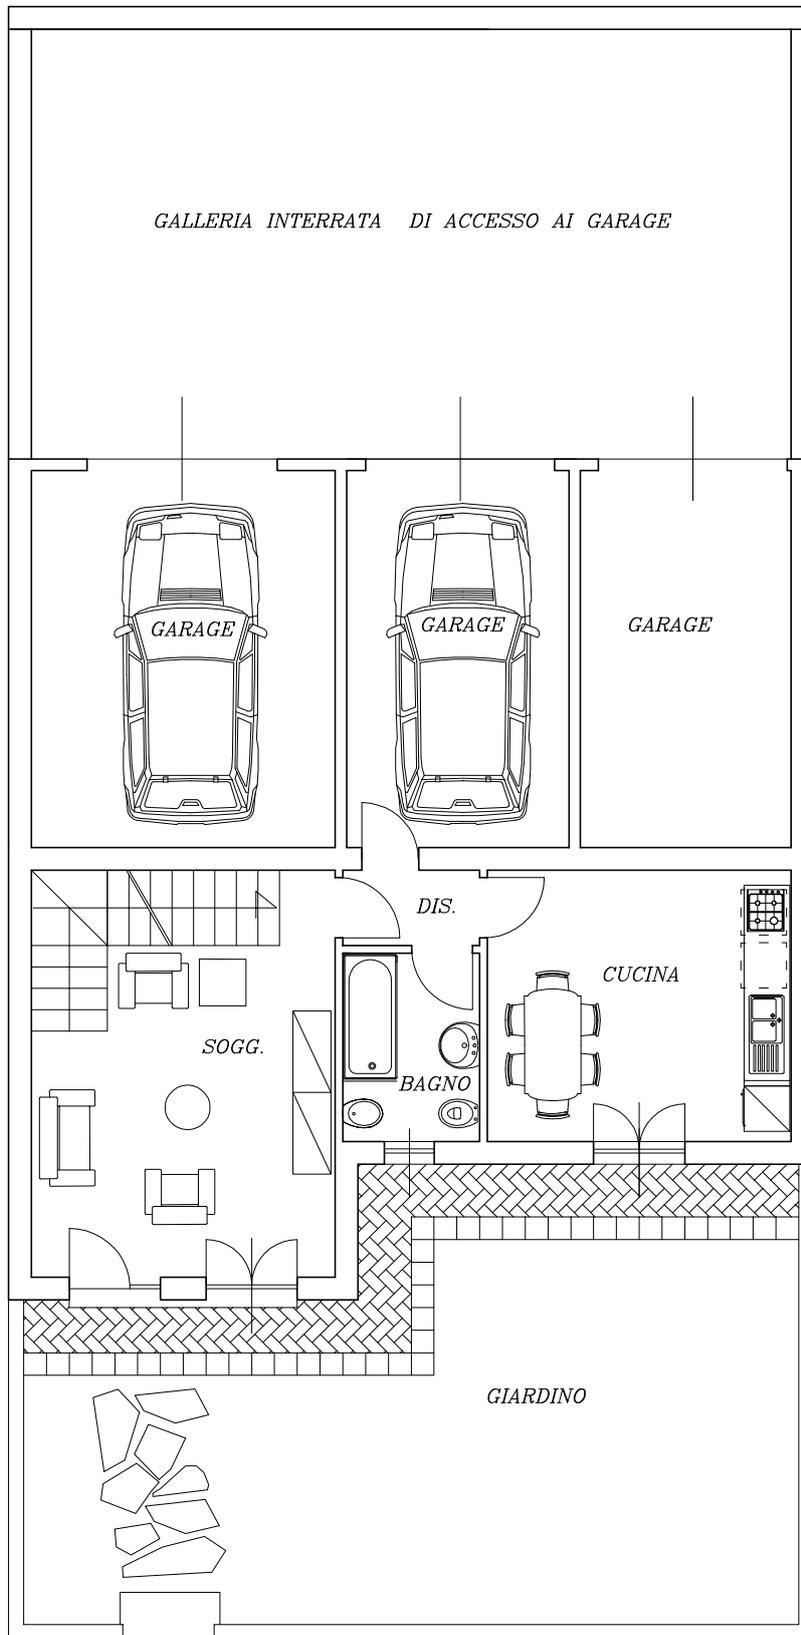

Primo Livello

mq. 52.00

Secondo Livello

mq. 80.00

## Primo Livello

Box auto

n. 2

Data

22/11/2006

Scala

1:100